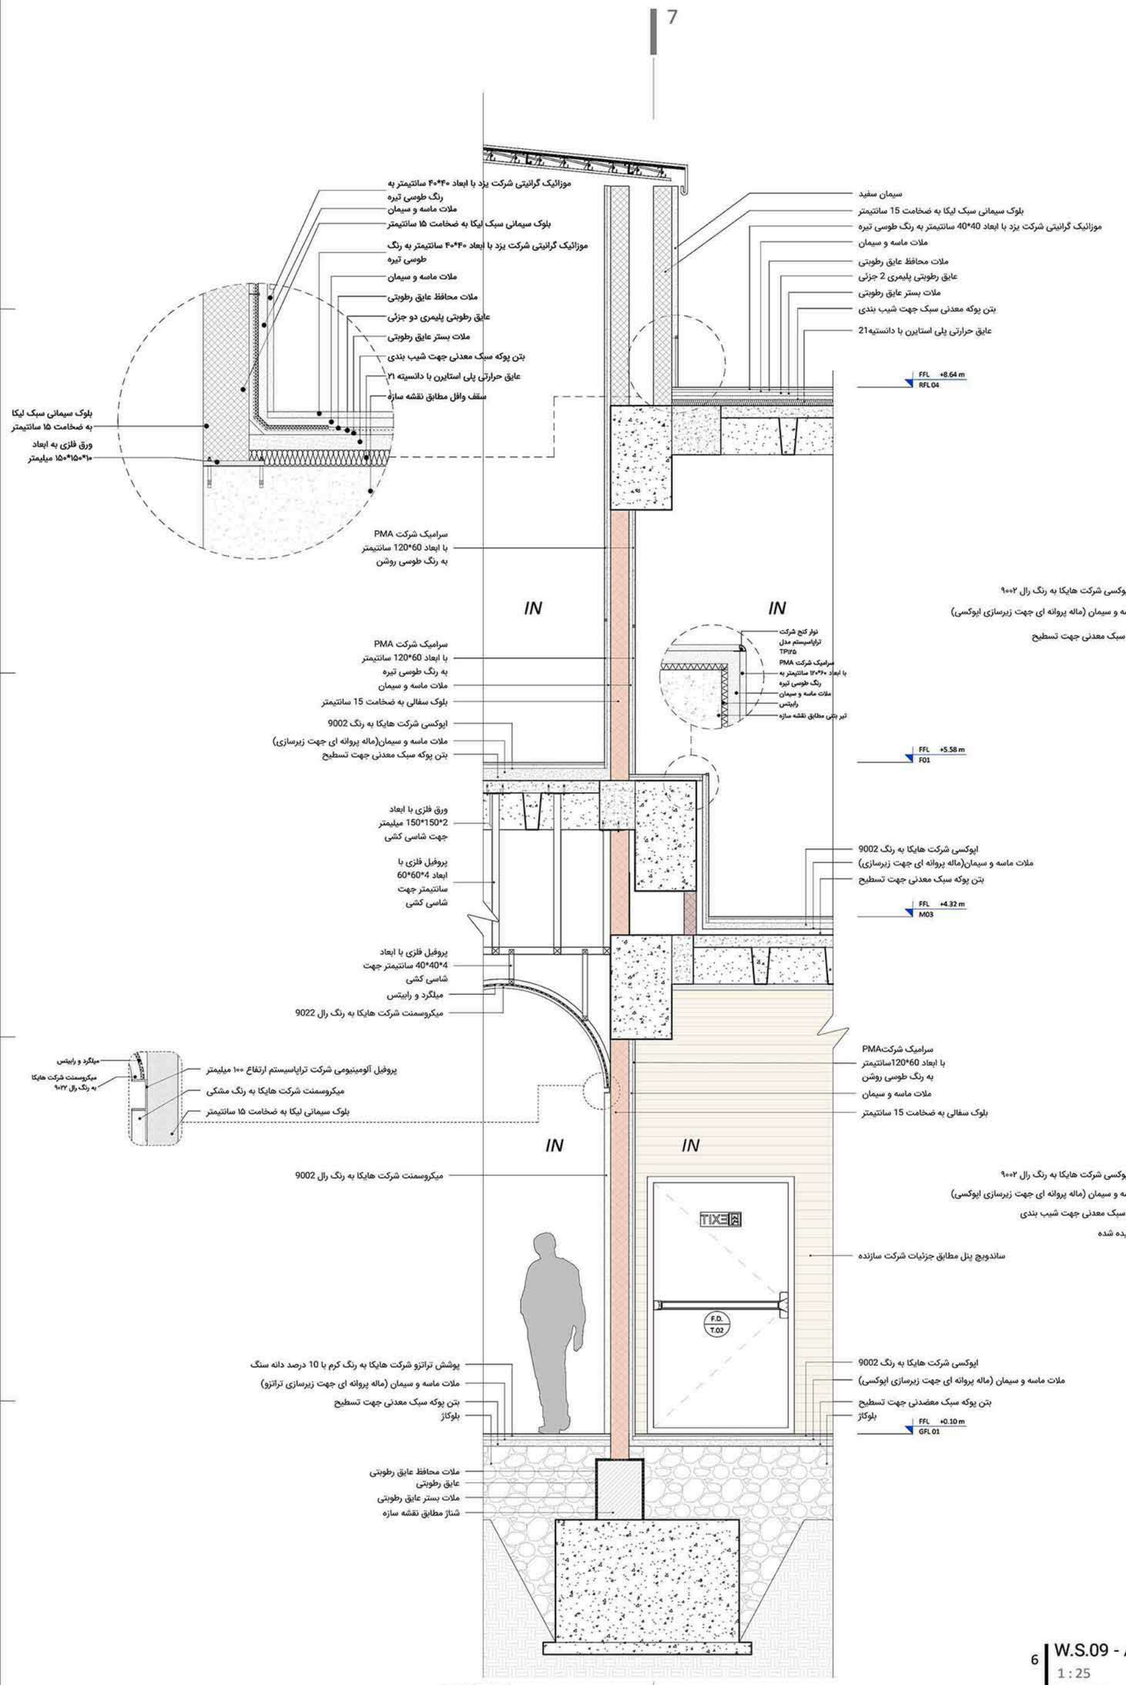

1 W.S.07
1 : 25
Ref: DR0517

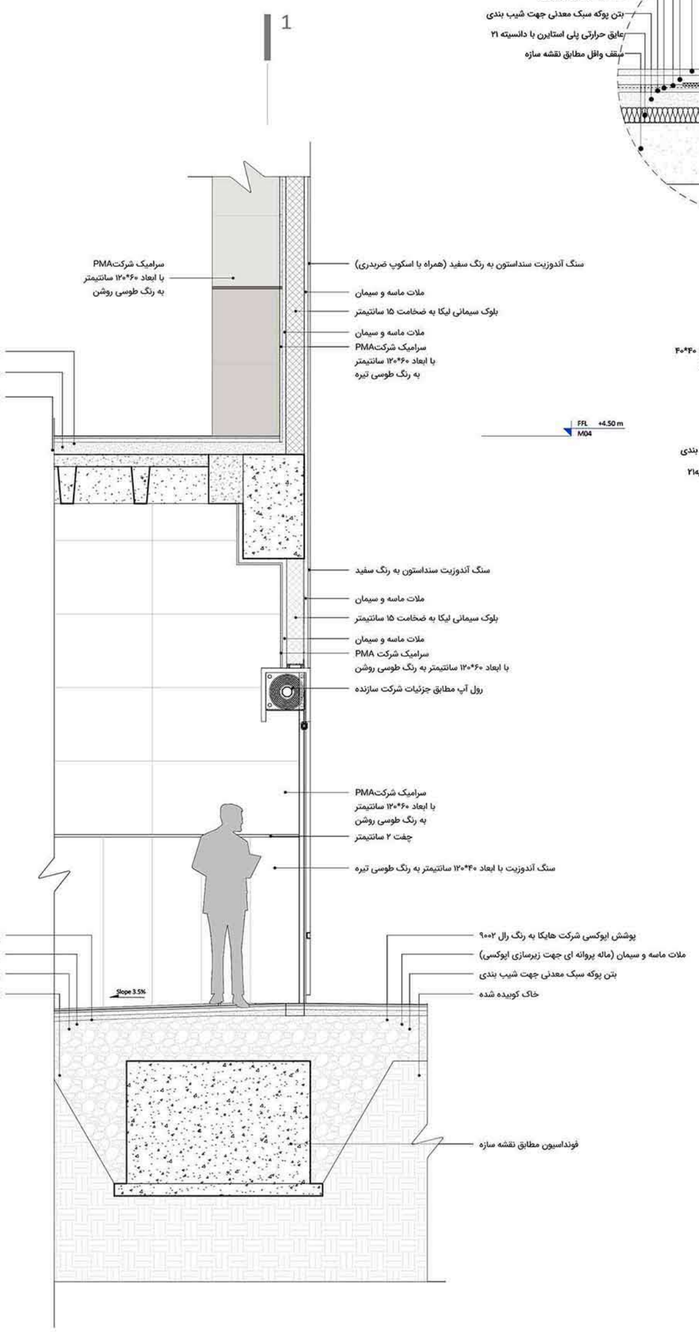

6 W.S.09 - A
1 : 25
Ref: DR28

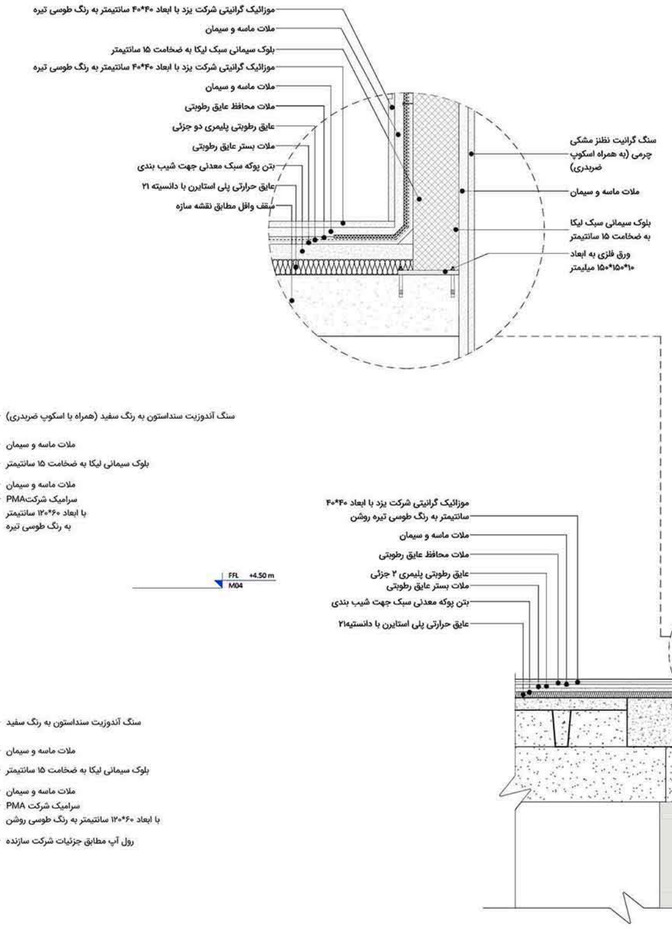

7 W.S.09 - B
1 : 25
Ref: DR0527

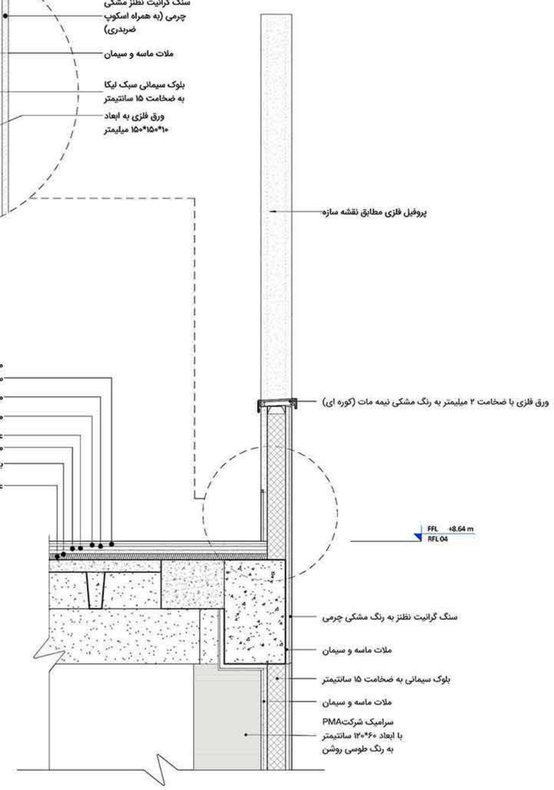

L.E.D ARCHITECTS
مهندسین مشاور منظر بوم نقش

Client: شرکت شکوه شهد نیک (شهرک صنعتی شهاب)

Scale/ Paper: As indicated/ A1 Project No.: 303

Discipline: Architecture Sheet No.: DR1006

Date: 1402/02/24 Unit: Metric

Rev.	Date	Designed	Drawned	Checked	Approved (Sign)
01	1403/04/30	LED.ARCH	LED.ARCH	LED.ARCH	SH.Mirzaeian
		Description: Issue For Approval			
02	1403/05/13	LED.ARCH	LED.ARCH	LED.ARCH	SH.Mirzaeian
		Description: Issue For Approval			
03	1403/07/10	LED.ARCH	LED.ARCH	LED.ARCH	SH.Mirzaeian
		Description: Issue For Approval			

Document Title: برش دیوار کارخانه

Document No.: 303 FSN- LED- A- DR1006- 14030928